مجموعة الشواف للاستثمار العقاري

٠٥٦٨١٠٤٦٩٩

٠٥٤١٥٧٠٩٠٢

٠٥٦٧٤٩٨٨٨٥

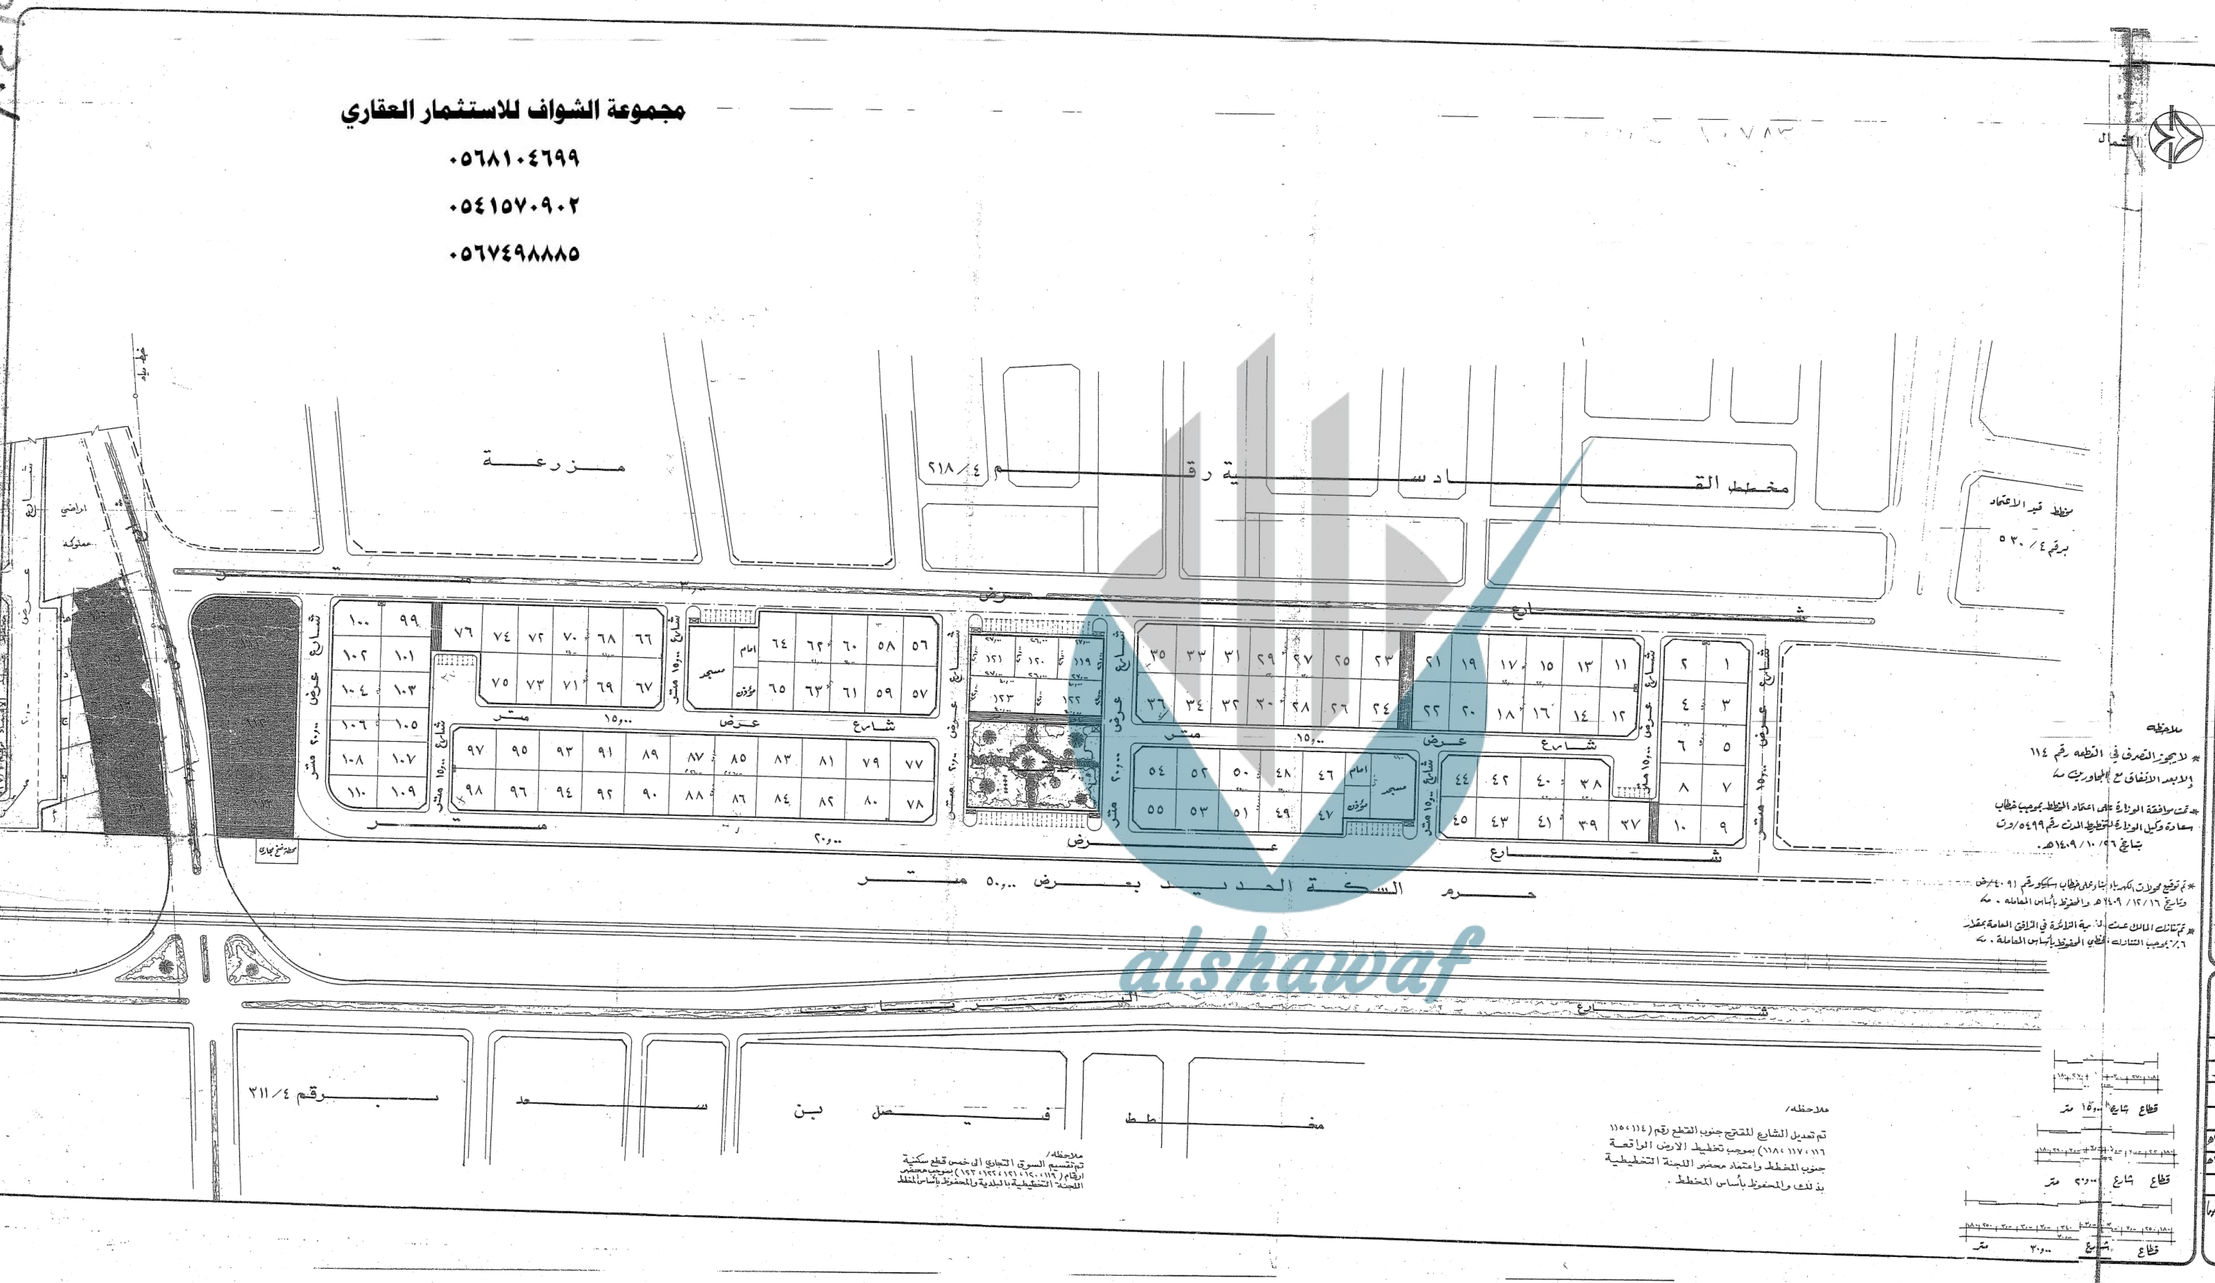

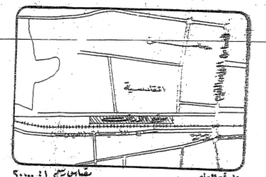

رقم القطعة	مساحة حوض	مساحة بنات	أبواب							عدد الطوابق	مساحة البناء الكلية	الخدمات هاتف وكهرباء
			عدد	عرض	ارتفاع	عدد	عرض	ارتفاع				
١١٨										٢		

المساحة الإجمالية للمخطط ١٥٠,٠٠٠ متر مربع — النسبة المئوية للمرافق بالمخطط ٣٩٪

الإصطلاحات:-

- خط تنظيم الشوارع والمرافق الحكومية.
- القطع السكنية.
- حدود الملكية.
- خط تنظيم مقترح.
- محول كهرباء.
- خط مياه.

الشقق:-

الأرصفة:-

ملاحظات:-

الأراضي تجارية

المملكة العربية السعودية
وزارة الشؤون البلدية والقروية
بلدية منطقة الإحساء

تخطيط أرض (أو أراض) / محمد عبدالله السماعيل (محاسن)

المنطقة	الإحساء		
الدينة	المبرز		
رقم المخطط	٥٣٧/٤		
متياس الرسم	١: ١٠٠٠٠		
تاريخ إعداد المخطط	١٤٠٩/٧/٢٩هـ		
تاريخ إعتماده	١٤٠٧/١٠/١٩هـ		

رئيس بلدية منطقة الإحساء

مهندس / عبدالله بن عبدالكريم النصير الكريم

alshawaf