مجموعة الشواف للاستثمار العقاري

٠٥٦٨١٠٤٦٩٩

٠٥٤١٥٧٠٩٠٢

٠٥٦٧٤٩٨٨٨٥

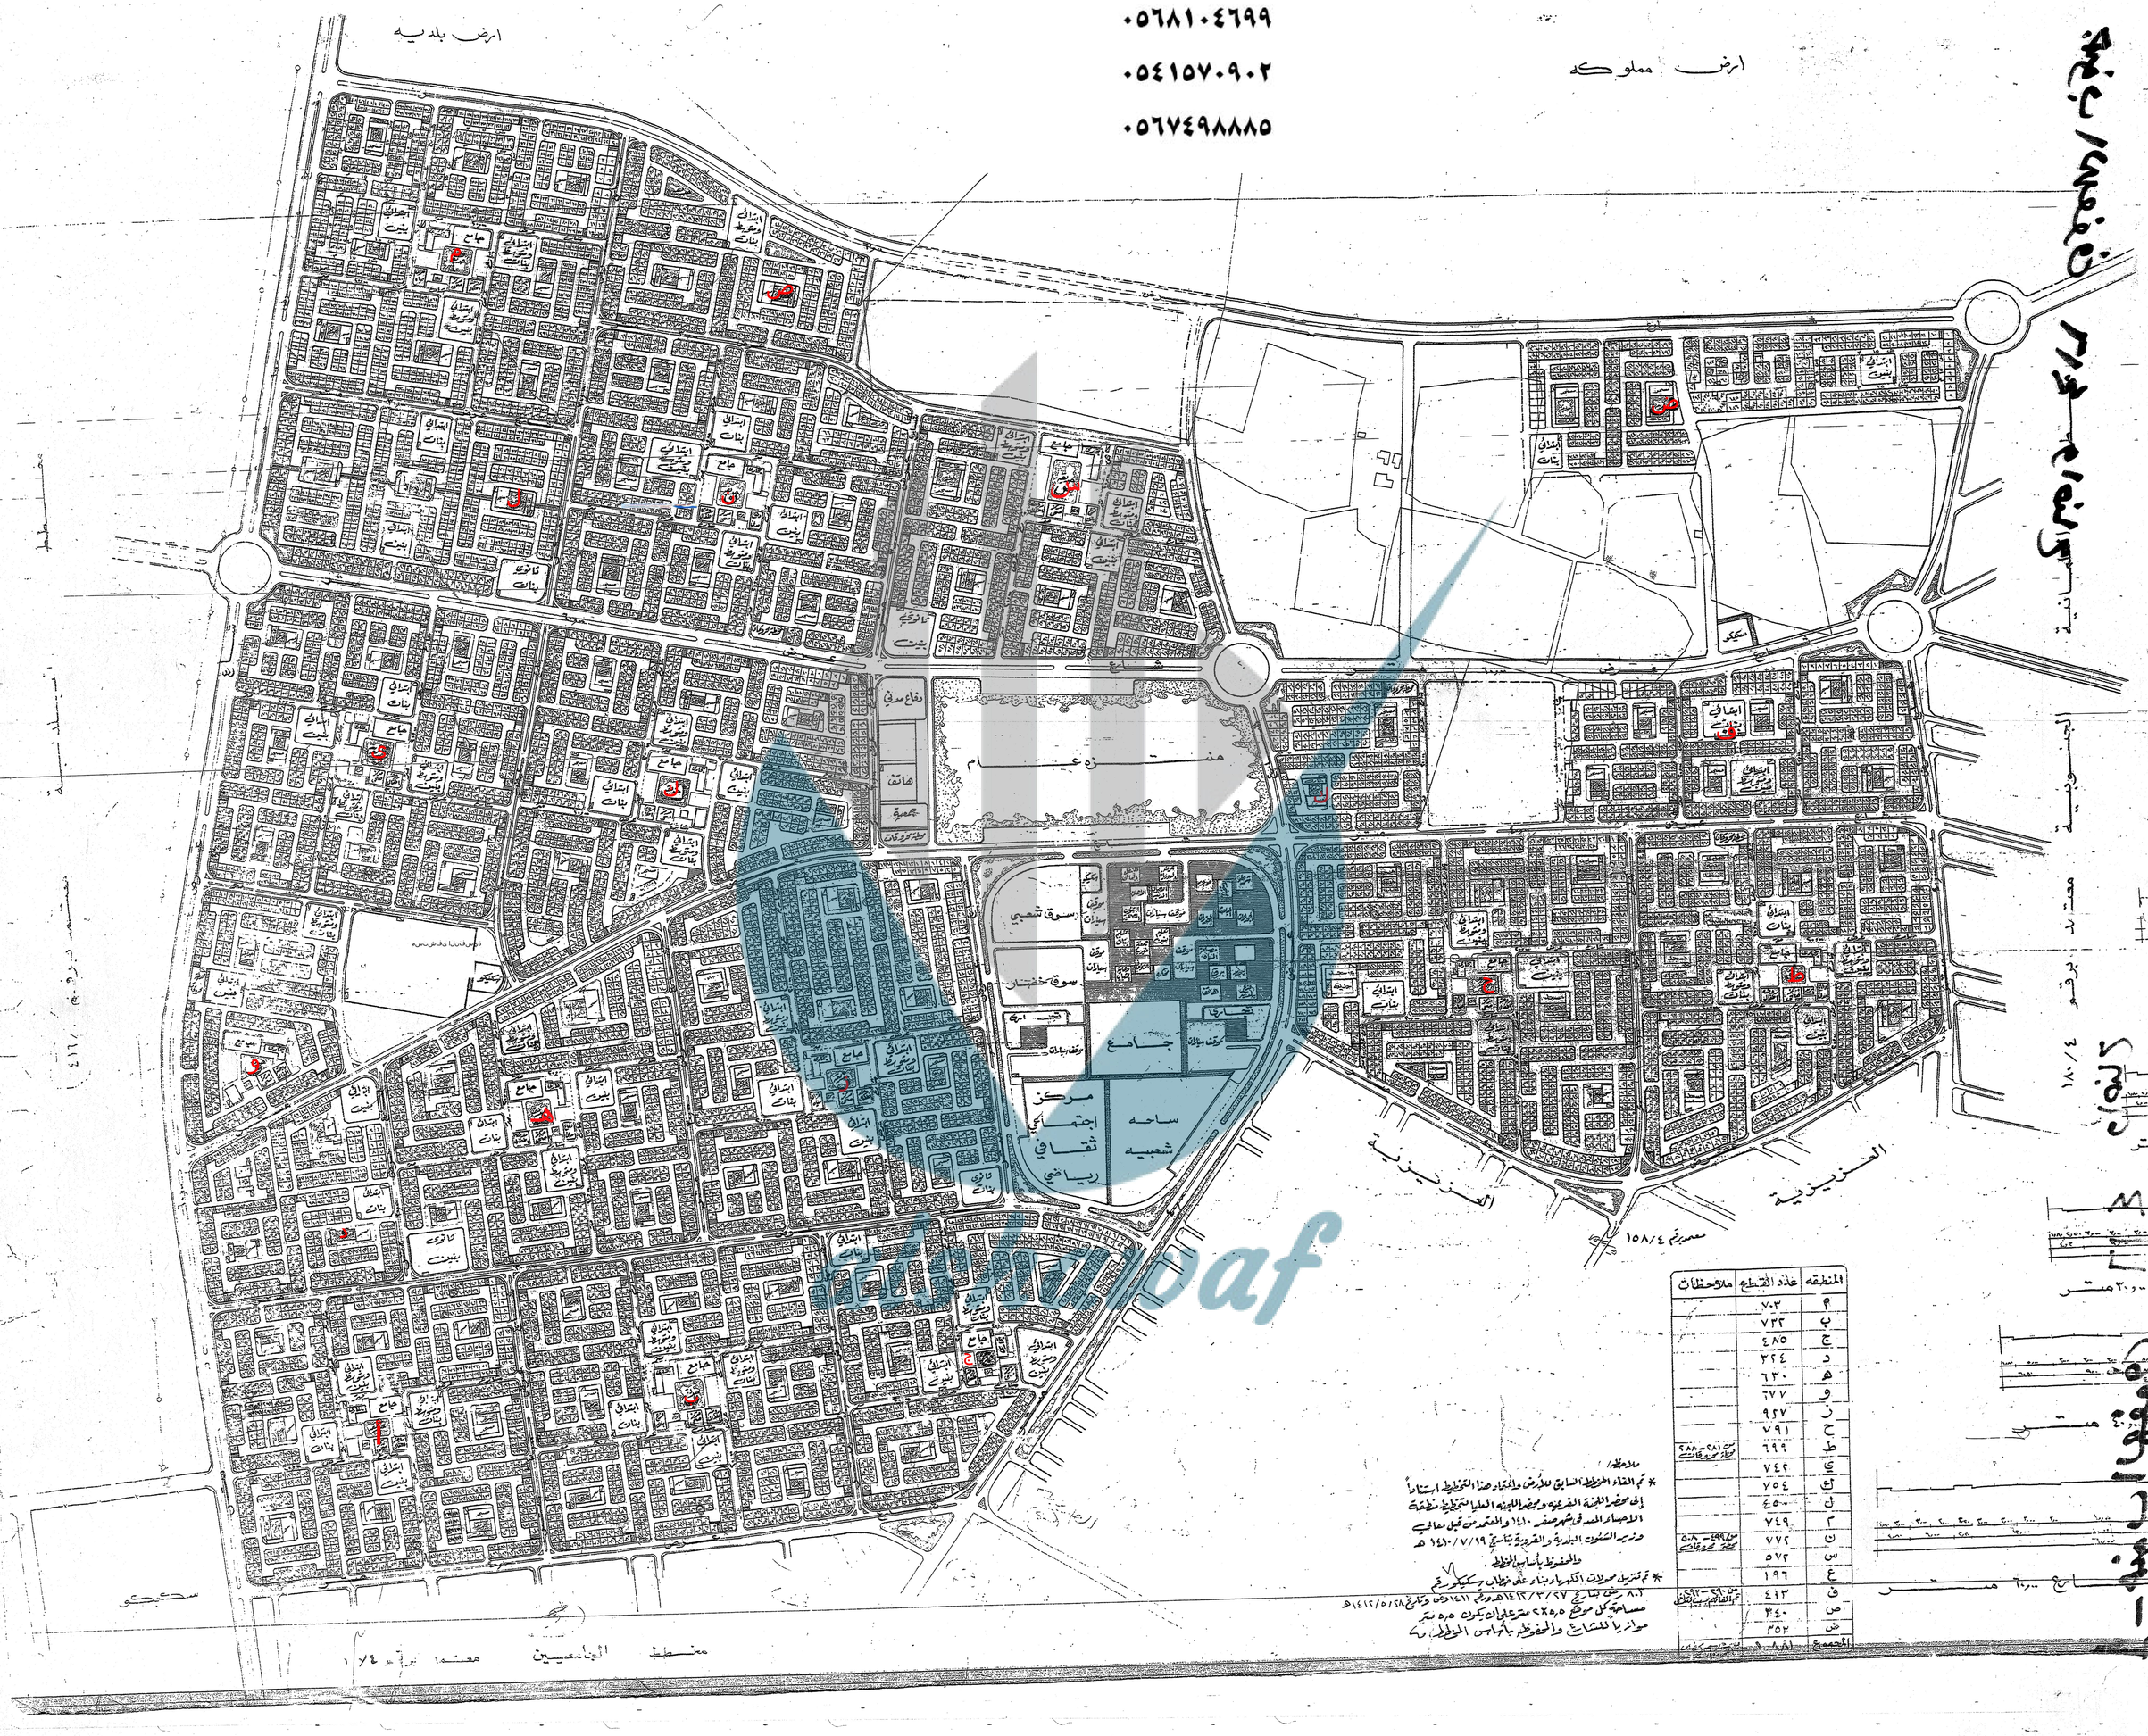

المنطقه	عدد القطع	ملاحظات
أ	٧٠٣	
ب	٧٣٢	
ج	٤٨٥	
د	٣٢٤	
هـ	٦٣٠	
و	٦٧٧	
ز	٩٢٧	
ح	٧٩١	
ط	٦٩٩	
ي	٧٤٢	
ك	٧٥٤	
ل	٤٥٠	
م	٧٤٩	
ن	٧٧٢	
س	٥٧٢	
ع	١٩٦	
ف	٤١٣	
ص	٣٤٠	
ش	٣٥٢	
المجموع	٩٠٨٨	

ملاحظه/

* تم الغاء المخطط السابق للأرض واعتماد هذا المخطط استناداً إلى محضر اللجنة الفرعيه ومحضر اللجنه العليا لتخطيط منطقة الاحساء المعد في شهر صفر ١٤١٠ والمعتمد من قبل معالي وزير الشئون البلدية والقروية بتاريخ ١٤١٠/٧/١٩ هـ والمحفوظ بأساس المخطط.

* تم تنزيل صورة الكروكي بناء على طلب سكيكو رقم ٨٠٣ رقم بتاريخ ١٤١٣/٣/٢٧ هـ ورقم ١٤١١ وتاريخ ١٤١٢/٥/٢٨ هـ مساحة كل موقع ٢٨٥٠ متر على ان يكون ٥٠ متر موازيا للشارع والمحفوظ بأساس المخطط.